



Wolnostojąca willa z widokiem na morze

3 990 000 € # R4675537

🛀 4 Łazienki

🛏 5 Sypialnie

🏠 400 m²

🏠 300 m²

Pośredniczymy przy zakupie każdej nieruchomości, która Państwa zainteresuje.

+420 724 296 929 | +34 665 333 999


lucky@luckysol.eu



Nowa wolnostojąca willa w La Capellanía, Benalmádena, oferująca panoramiczne widoki na morze ze wszystkich sypialni i salonów. Nieruchomość ma 5 sypialni, 4 łazienki, 400 m² powierzchni zabudowanej, 300 m² tarasów oraz funkcjonalny układ na kilku poziomach. W domu znajduje się kuchnia otwarta na salon, salon na każdym piętrze, okna o wysokości 2,6 m z ochroną przed nagrzewaniem oraz sufity o wysokości 3,5 m. Willa jest nowa i zostanie przekazana w pełni umeblowana wysokiej klasy luksusowymi meblami, które nie są wliczone w cenę. Na zewnątrz znajdują się miejsce z pergolą, w pełni wyposażona kuchnia zewnętrzna, podgrzewany basen infinity, jacuzzi oraz panele słoneczne. Działka ma 730 m². La Capellanía to spokojna i zielona okolica, przy jednokierunkowej ulicy, na której znajduje się tylko 5 willi. Restauracje, supermarket Carrefour i plaża Carvajal oddalone są o mniej niż 5 minut.

ZOBACZ NIERUCHOMOŚĆ NA NASZEJ STRONIE



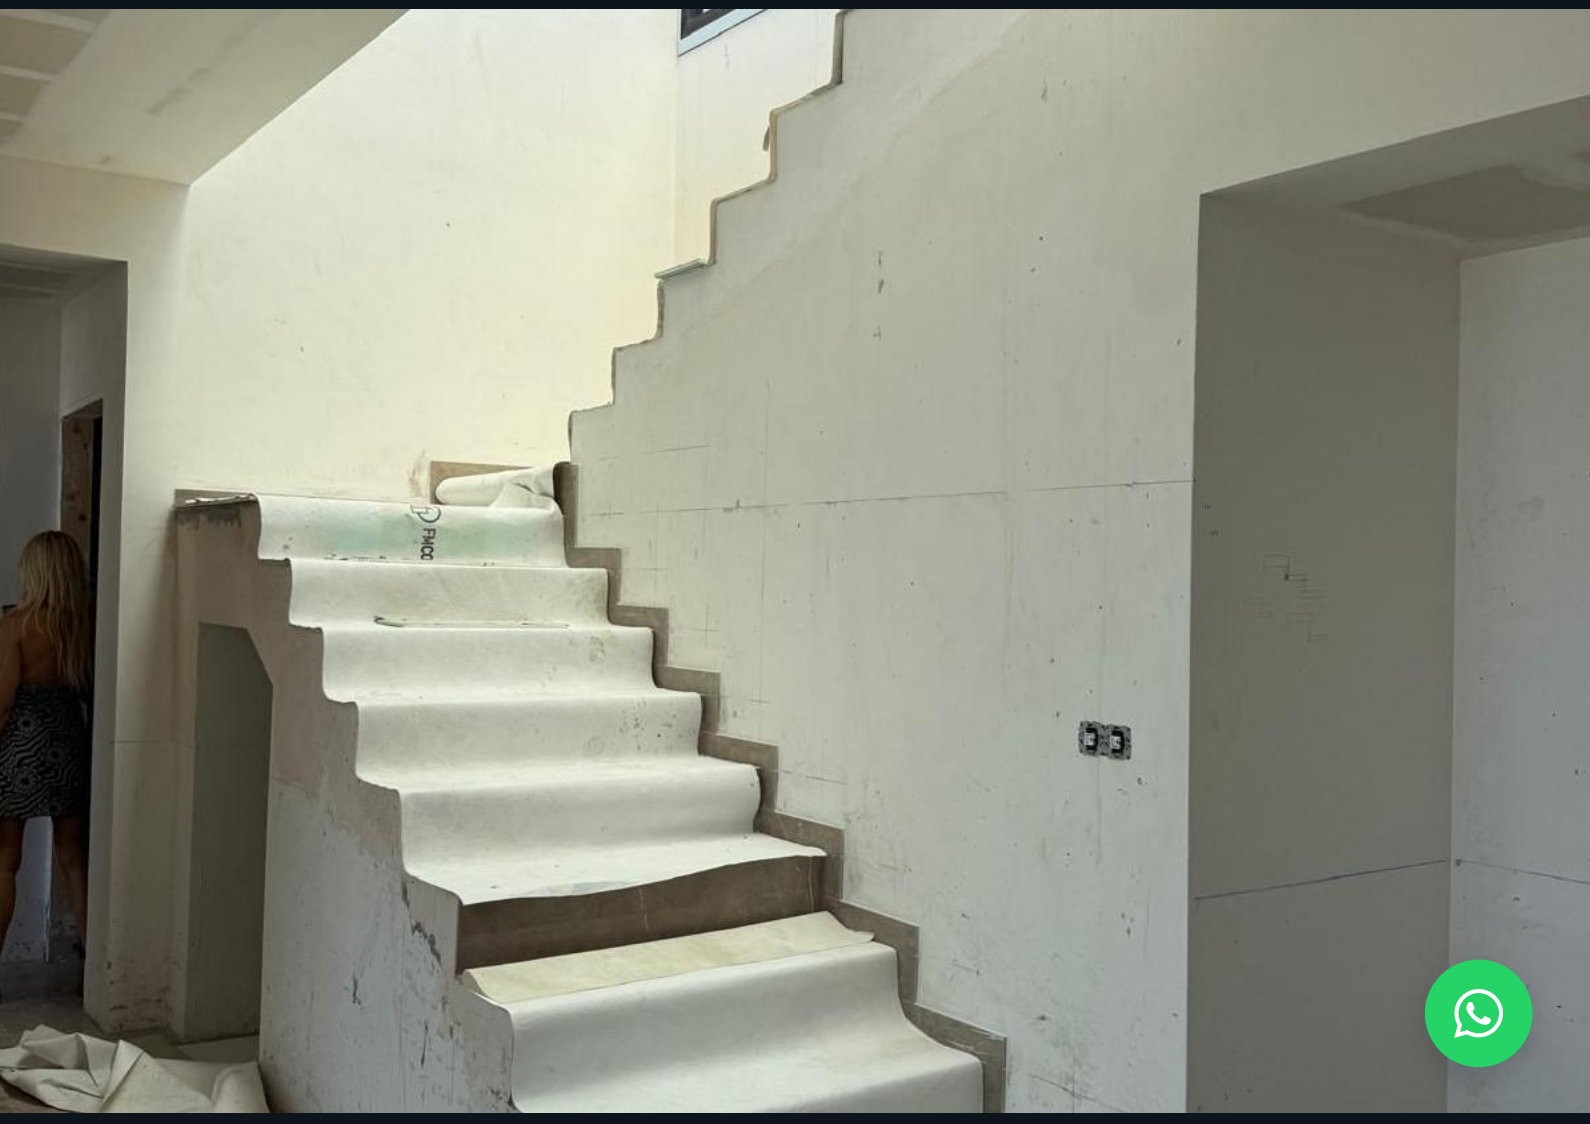

Udogodnienia

Usługi

-  Garaż
-  Ogród
-  Basen zewnętrzny
-  Przechowalnia

Dodatkowe właściwości

-  Klimatyzacja
-  Wyposażona kuchnia
-  Tarasy

Lokalizacja

-  Blisko plaży
-  Blisko miasta
-  Blisko szkół
-  Blisko sklepów
-  Widok na góry
-  Widok na morze

Całkowite koszty


Uzyskaj pełny przegląd kosztów zakupu nieruchomości. Nasze zestawienie obejmuje cenę nieruchomości oraz wszystkie związane opłaty.

 Cena nieruchomości	3 990 000 €
 Podatek od przeniesienia (7%) ⓘ	279 300 €
 Prawnik (1%) ⓘ	39 900 €







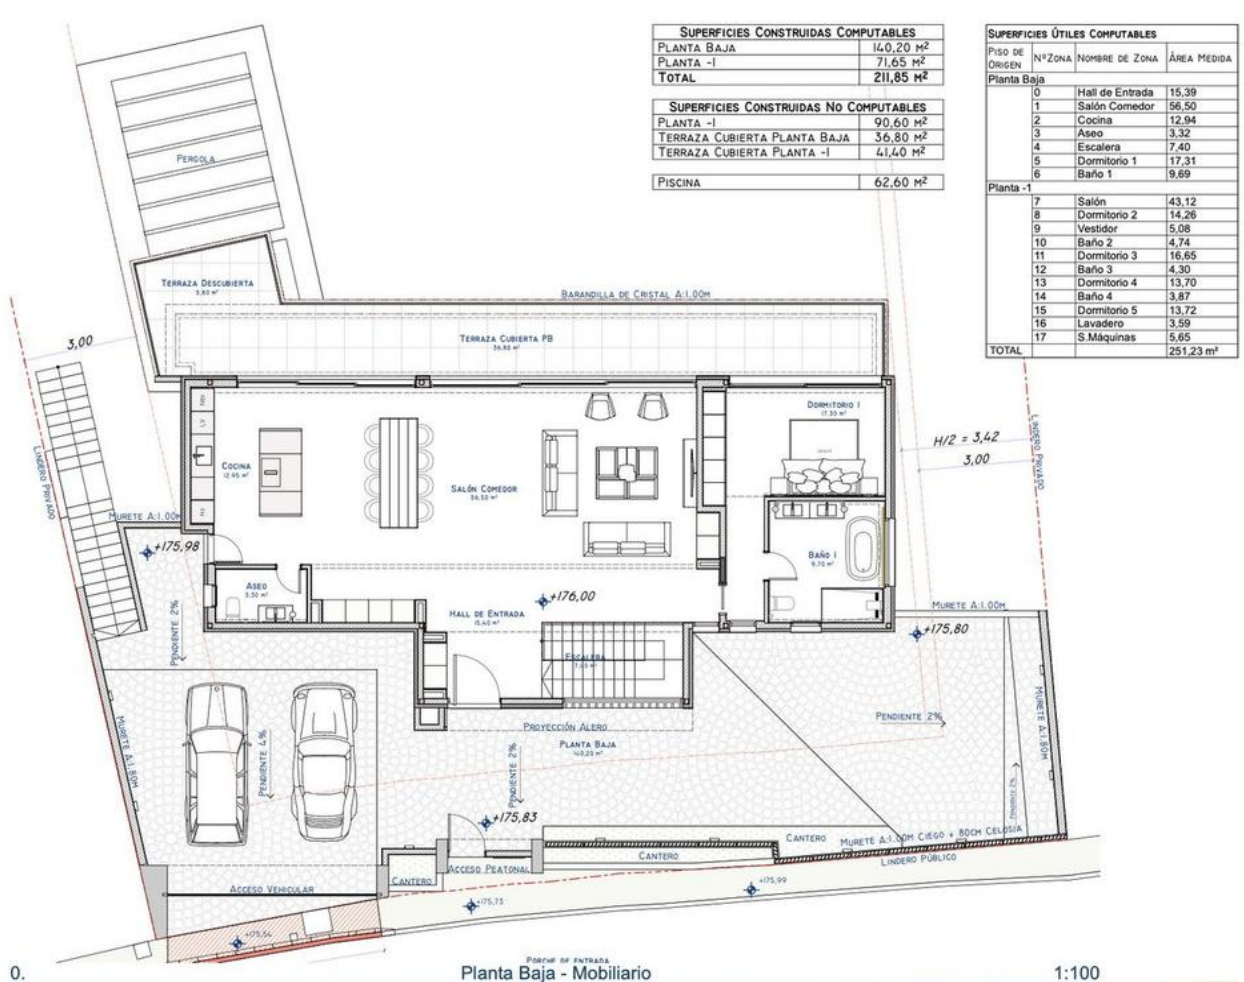


M&C Arquitectura
 Av. Juan Luis Perilla 42 Conjunto Las Moriscas,
 Local 10, Benalmádena Pueblo - Málaga.
 info@m-c-ang.com | TEL/FAX: 952 56 92 89

PROYECTO BÁSICO Y DE EJECUCIÓN para Vivienda Unifamiliar
 Aislada y Piscina, sita en Calle Washington 9, Capellania,
 Benalmádena (29630), Málaga.
 Propiedad: Amth Jannik Rankenberg Hansen
PLANO de Planta Baja Modificada

NOVIEMBRE 2023

B.5

ESCALA 1:100

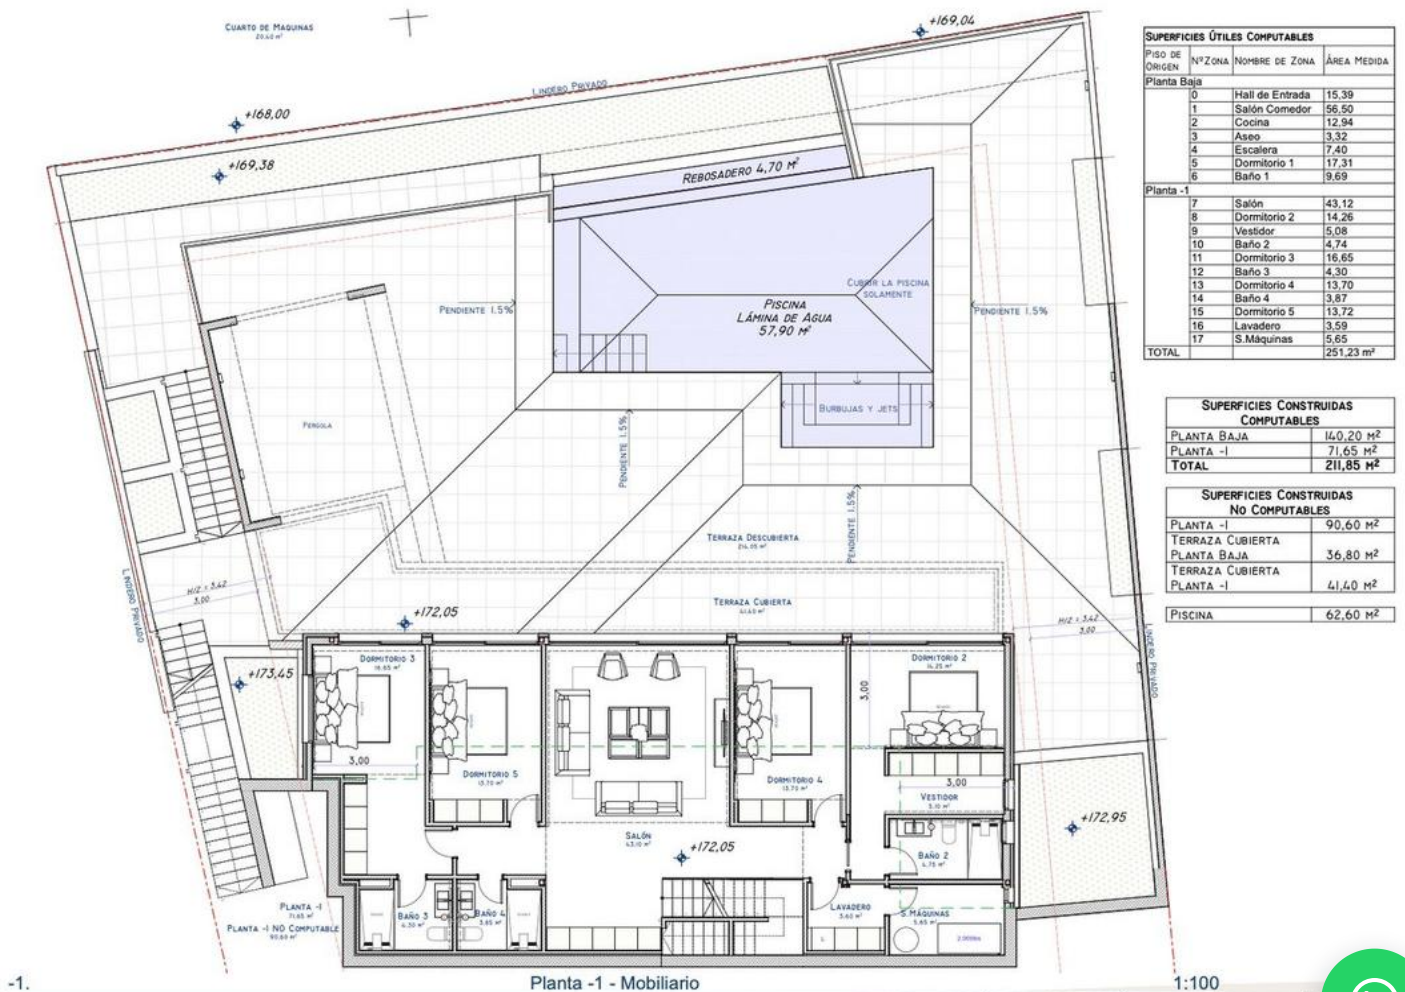

M&C Arquitectura
 Av. Juan Luis Perilla 42 Conjunto Las Moriscas,
 Local 10, Benalmádena Pueblo - Málaga.
 info@m-c-ang.com | TEL/FAX: 952 56 92 89

PROYECTO BÁSICO Y DE EJECUCIÓN para Vivienda Unifamiliar
 Aislada y Piscina, sita en Calle Washington 9, Capellania,
 Benalmádena (29630), Málaga.
 Propiedad: Amth Jannik Rankenberg Hansen
PLANO de Planta -1 Modificada

NOVIEMBRE 2023

B.5

ESCALA 1:100









Wolnostojąca willa z widokiem na morze

3 990 000 € # R4675537

 4 Łazienki

 5 Sypialnie

 400 m²

 300 m²

Pośredniczymy przy zakupie każdej nieruchomości, która Państwa zainteresuje.

+34 665 333 999

+420 724 296 929

lucky@luckysol.eu

[Wyświetl na stronie](#)

[O nas](#)

[Costa del Sol](#)

[Usługi](#)

